
02002142303950008



2113

ΕΦΗΜΕΡΙΣ ΤΗΣ ΚΥΒΕΡΝΗΣΕΩΣ

ΤΗΣ ΕΛΛΗΝΙΚΗΣ ΔΗΜΟΚΡΑΤΙΑΣ

ΤΕΥΧΟΣ ΔΕΥΤΕΡΟ — Αρ. Φύλλου **214**

23 Μαρτίου 1995

ΠΕΡΙΕΧΟΜΕΝΑ

ΥΠΟΥΡΓΙΚΕΣ ΑΠΟΦΑΣΕΙΣ ΚΑΙ ΕΓΚΡΙΣΕΙΣ

Διορθώσεις σφαλμάτων

ΥΠΟΥΡΓΙΚΕΣ ΑΠΟΦΑΣΕΙΣ & ΕΓΚΡΙΣΕΙΣ

Αριθ. 2012181/1127/0022 (1)

Αποζημίωση μελών ομάδος εργασίας για το χρονικό διάστημα από 1.1 – 31.12.1995 υπαλλήλων Τ.Α.Ν.Π.Υ.».

ΟΙ ΥΠΟΥΡΓΟΙ
ΟΙΚΟΝΟΜΙΚΩΝ ΚΑΙ ΥΓΕΙΑΣ, ΠΡΟΝΟΙΑΣ ΚΑΙ ΚΟΙΝΩΝΙΚΩΝ ΑΣΦΑΛΙΣΕΩΝ

Έχοντας υπόψη:

1. Τις διατάξεις της παρ. 5 του άρθρου 8 του Ν. 2042/92 (ΦΕΚ 75/Α) «Αύξηση των συντάξεων και άλλες ασφαλιστικές διατάξεις».

2. Τις διατάξεις του άρθρου 27 του Ν. 2081/92 (ΦΕΚ 154 Α').

3. Το Π.Δ. 455/13.10.1993 «Διορισμός Υπουργών, Αναπληρωτών Υπουργών και Υφυπουργών» (ΦΕΚ 189 Α).

4. Την 2024/26.10.93 κοινή απόφαση του Πρωθυπουργού και του Υπουργού Υγείας, Πρόνοιας και Κοινωνικών Ασφαλίσεων «Ανάθεση αρμοδιοτήτων στον Υφυπουργό Υγείας, Πρόνοιας και Κοινωνικών Ασφαλίσεων Φοίβο Ιωαννίδη» (833/Β').

5. Τη Φ. 29/1005/21.10.92 απόφαση του Υπουργού Υγείας, Πρόνοιας και Κοινωνικών Ασφαλίσεων για τη συγκρότηση ομάδας εργασίας στο Ταμείο Ασφάλισης Ναυτικών Πρακτόρων και Υπαλλήλων για την κατάρτιση των ισολογισμών – απολογισμών των διαχειριστικών χρήσεων ετών 1982 έως και 1991.

6. Την 2083209/6450/0022/24.11.92 κοινή απόφαση των Υπουργών Οικονομικών και Υγείας, Πρόνοιας και Κοινωνικών Ασφαλίσεων «Καθορισμός αποζημίωσης ......»

7. Το γεγονός ότι η προκαλούμενη δαπάνη για το έτος 1995 ύψους 13.824.000 δρχ. για το Ταμείο Ασφάλισης Ναυτικών Πρακτόρων και Υπαλλήλων δε βαρύνει τον Κρατικό Προϋπολογισμό, αλλά τον προϋπολογισμό του προαναφερόμενου Ταμείου, στον οποίο έχει υποβληθεί η σχετική πίστωση στο Κ.Α. 0264, αποφασίζουμε:

Η αμοιβή που καθορίσθηκε με την 2083209/6450/0022/24.11.92 κοινή Υπουργική Απόφαση για τον συντονιστή και τα μέλη της ομάδας εργασίας που συγκροτήθηκε στο Ταμείο Ασφάλισης Ναυτικών Πρακτόρων και Υπαλλήλων με τη Φ29/1005/21.10.92 απόφαση του Υπουργού Υγείας, Πρόνοιας και Κοινωνικών Ασφαλίσεων ισχύει και για το χρονικό διάστημα παράτασης της λειτουργίας της ως άνω ομάδας, που δόθηκε με τη Γ12/1832/29.12.94 απόφαση του Υπουργού Υγείας, Πρόνοιας και Κοινωνικών Ασφαλίσεων για την κατάρτιση του ισολογισμού – απολογισμού της διαχειριστικής χρήσης και του έτους 1992, δηλαδή από 1.1 – 31.12.95.

Η απόφαση αυτή να δημοσιευθεί στην Εφημερίδα της Κυβερνήσεως.

Αθήνα, 14 Μαρτίου 1994

ΟΙ ΥΠΟΥΡΓΟΙ

ΟΙΚΟΝΟΜΙΚΩΝ	ΥΦΥΠΟΥΡΓΟΣ ΥΓΕΙΑΣ, ΠΡΟΝ. & ΚΟΙΝ. ΑΣΦ/ΣΕΩΝ
ΑΛ. ΠΑΠΑΔΟΠΟΥΛΟΣ	**ΦΟΙΒΟΣ ΙΩΑΝΝΙΔΗΣ**

Αριθ. Π2β/450 (2)

Μεταβίβαση Κρατικών Παιδικών Σταθμών.

Ο ΥΠΟΥΡΓΟΣ ΥΓΕΙΑΣ, ΠΡΟΝΟΙΑΣ ΚΑΙ ΚΟΙΝ. ΑΣΦΑΛΙΣΕΩΝ

Έχοντας υπόψη:

1. Τις διατάξεις του άρθρου 42 του Ν. 2218/94 (ΦΕΚ 90 Α') «Ίδρυση Νομαρχιακής αυτοδιοίκησης, τροποποίηση διατάξεων για πρωτοβάθμια αυτοδιοίκηση και την περιφέρεια και άλλες διατάξεις».

2. Τις διατάξεις του άρθρου 29 Α' του Ν. 1558/85 όπως προσετέθη με το άρθρο 27 του Ν. 2081/92 και το γεγονός ότι από την παρούσα απόφαση δεν προκαλείται δαπάνη σε βάρος του Κρατικού Προϋπολογισμού.

3. Τη με αριθ. ΔΥ3α/οικ. 370/94 απόφαση ανάθεσης αρμοδιοτήτων στους Υφυπουργούς Υγείας, Πρόνοιας και Κοινωνικών Ασφαλίσεων Νικ. Φαρμάκη και Εμμ. Σκουλάκη (ΦΕΚ 550 Β').

4. Τις με αριθ. 231/94, 204/94, αποφάσεις των Δημοτικών Συμβουλίων αντίστοιχα των Δήμων Παλαμά Ν. Καρδίτσας και Ομηρούπολης Ν. Χίου, αποφασίζουμε:

Μεταβιβάζουμε στους Δήμους Παλαμά Ν. Καρδίτσας και Ομηρούπολης Ν. Χίου αντίστοιχα τους:

1) Κρατικό Παιδικό Σταθμό Παλαμά (Π.Δ. 559/82 ΦΕΚ 98 Α').

2) Κρατικό Παιδικό Σταθμό Βροντάδου (Π.Δ. 559/82 ΦΕΚ 98 Α'), που λειτουργούν με τις διατάξεις του Α.Ν. 2.11.35 (ΦΕΚ 527 Α').

Η απόφαση αυτή να δημοσιευθεί στην Εφημερίδα της Κυβερνήσεως.

Αθήνα, 13 Μαρτίου 1994

Ο ΥΦΥΠΟΥΡΓΟΣ

ΕΜΜ. ΣΚΟΥΛΑΚΗΣ

Αριθ. ΥΠΠΟ/ΑΡΧ/Α1/Φ43/10746/597 (3)

Κήρυξη παραλίας Τολοφώνας Ν. Φωκίδας ως αρχ/κού Χώρου.

Ο ΥΠΟΥΡΓΟΣ ΠΟΛΙΤΙΣΜΟΥ

Έχοντας υπόψη:

1. Τις διατάξεις του Ν. 1558/85 (ΦΕΚ 137/Α/26.7.85) «Κυβέρνηση και Κυβερνητικά Όργανα».

2. Την ΥΠΠΟ/ΓΝΟΣ/49610/28.11.90 (ΦΕΚ 743/Β/29.11.90) «Εξαίρεση από τον περιορισμό των τριών υπογραφών».

3. Την ΥΠΠΟ/ΓΝΟΣ/11536/10.3.92 (ΦΕΚ 210/Β/24.3.92) «Παράλληλη άσκηση αρμοδιοτήτων από τον Υπουργό Πολιτισμού και τους Προϊσταμένους Υπηρεσιών του ιδίου Υπουργείου».

4. Τις διατάξεις του Κ.Ν. 5351/32 «Περί Αρχαιοτήτων».

5. Τις διατάξεις του Ν. 1127/81, (ΦΕΚ 32/Α/81) «Περί κυρώσεως της εις Λονδίνον, την 6η Μαΐου 1969 υπογραφείσης Ευρωπαϊκής Συμβάσεως δια την προστασίαν της αρχαιολογικής κληρονομιάς».

6. Την ομόφωνη γνωμοδότηση του Τοπικού Συμβουλίου Μνημείων Στερεάς Ελλάδος, όπως διατυπώθηκε στην αριθ. 2/21.2.95 Συνεδρία του, αποφασίζουμε:

Χαρακτηρίζουμε ως αρχ/κό Χώρο περιοχή της παραλίας Τολοφώνας, στην Επαρχία Δωρίδας, για λόγους προστασίας εκτεταμένων ερειπίων οχυρώσεων και οικισμών που καλύπτουν, χρονικά, περίοδο από τα Μυκηναϊκά έως τα Μεσαιωνικά χρόνια. Πρόκειται για τα λείψανα της αρχαίας πόλης Οιανθείας στο λόφο «Πίθα», ή Αγ. Παρασκευή όπου τοποθετείται και η Βιτρινίτσα των Βυζαντινών και Μεσαιωνικών χρόνων. Κηρύσσουμε ομοίως ερείπια οχύρωσης από αργολιθοδομή στο λόφο Παλαιόκαστρο, 1 χιλ. Β.Δ. του λόφου Πίθα. Η περιοχή οριοθετείται στο συνημμένο απόσπασμα φ.Χ.Γ.Υ.Σ. 1: 5.000 με τα σημεία Α, Β, Γ, Δ, Ε, Ζ, Η, Θ, – Α τα οποία αντιστοιχούν στις ακόλουθες συντεταγμένες:

Σημεία	Χ	ψ
Α	10258	20959
Β	10565	20715
Γ	10475	20495
Δ	10665	20458
Ε	10765	20350
Ζ	10570	19940
Η	10415	19995
Θ	10070	20220


Από τις διατάξεις της παρούσας απόφασης δεν προκαλείται δαπάνη σε βάρος του κρατικού προϋπολογισμού.

Η απόφαση αυτή να δημοσιευθεί στην Εφημερίδα της Κυβερνήσεως.

Αθήνα, 15 Μαρτίου 1995

Ο ΥΠΟΥΡΓΟΣ

Θ. ΜΙΚΡΟΥΤΣΙΚΟΣ

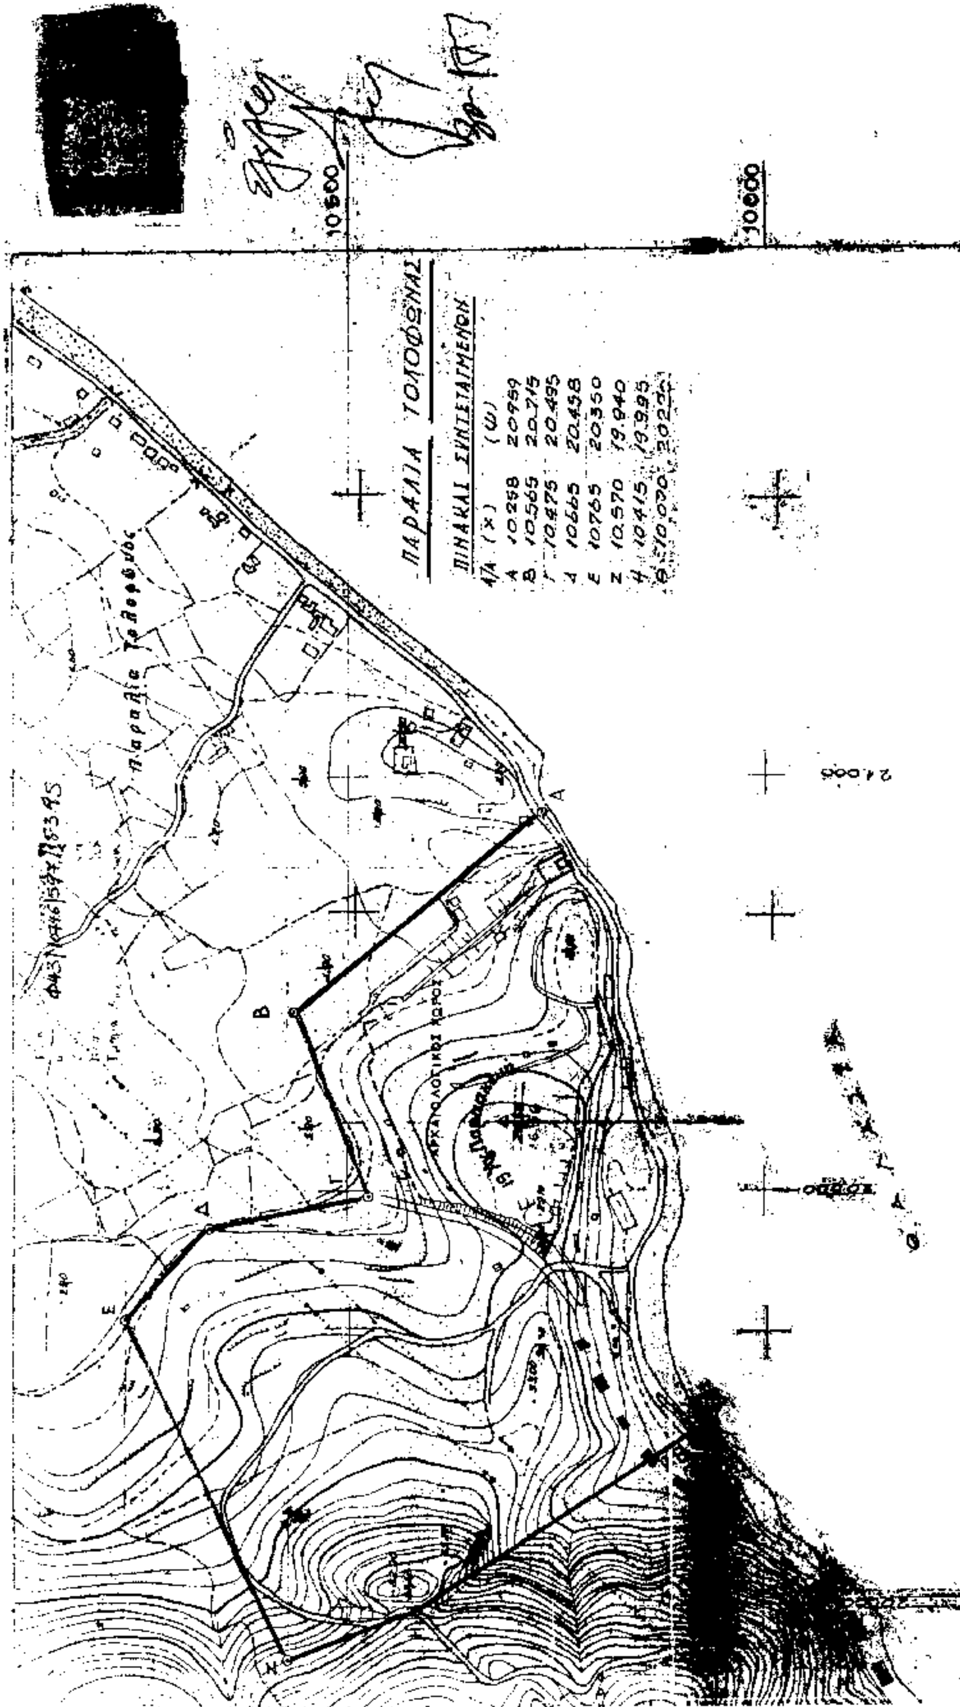

ΠΙΝΑΚΑΣ ΣΥΝΤΕΤΑΓΜΕΝΩΝ

Α/Α	(Χ)	(ω)
Α	10.258	20.959
Β	10.565	20.715
Γ	10.475	20.495
Δ	10.665	20.458
Ε	10.765	20.350
Ζ	10.570	19.940
Η	10.415	19.995
Θ	10.070	[illegible]

Αριθ. 416/ΤΣΕΠ 32.1 (4)

Παράταση ισχύος των αδειών επισκευής κτιρίων βλαβέντων από τους σεισμούς του 1988 στους Νομούς Ηλείας και Ζακύνθου.

Ο ΥΠΟΥΡΓΟΣ
ΠΕΡΙΒ/ΝΤΟΣ, ΧΩΡ/ΞΙΑΣ ΚΑΙ ΔΗΜ. ΕΡΓΩΝ

Έχοντας υπόψη:

1. Το 867/79 (ΦΕΚ 24/Α/7.2.79) «Περί κυρώσεως, τροποποιήσεως και συμπληρώσεως της από 28.7.78 Πράξεως Νομοθετικού Περιεχομένου περί αποκαταστάσεως ζημιών εκ σεισμών Βορ. Ελλάδος».

2. Το Ν. 1190/81 (ΦΕΚ 203/Α/30.7.81) «Περί κυρώσεως της από 26.3.81 Πράξεως Νομοθετικού Περιεχομένου περί αποκαταστάσεως ζημιών εκ σεισμών 1981» και ειδικότερα το άρθρο 3 αυτής.

3. Τις πράξεις 101/1.11.88 (ΦΕΚ Α' 242/3.11.88), 34/13.3.90 (ΦΕΚ 34/Α/20.3.90) Υπουργικού Συμβουλίου «Για την αποκατάσταση των ζημιών από τον σεισμό της 16ης Οκτωβρίου 1988 σε περιοχές των Νομών Ηλείας και Ζακύνθου».

4. Την Απόφαση 959/ΤΣΕΠ 32.1/30.6.94 σχετικά με την παράταση ισχύος των αδειών επισκευής κτιρίων βλαβέντων από τους σεισμούς του 1988 σε περιοχές των Νομών Ηλείας και Ζακύνθου.

5. Την με αριθμό Δ16α/04/773/29.11.90 Κοινή Απόφαση του Υπουργού Προεδρίας και τον Αναπληρωτή Υπουργού ΠΕ.ΧΩ.Δ.Ε. «περί εξαιρέσεως διοικητικών πράξεων από τον κανόνα των τριών υπογραφών».

6. Το Π.Δ. 69/1988 «περί Οργανισμού της Γ.Γ.Δ.Ε. του Υ.ΠΕ.ΧΩ.Δ.Ε.

7. Την κοινή απόφαση Δ17α/02/56/Φ.2.2.1/14.7.94 του Πρωθυπουργού και του Υπουργού ΠΕ.ΧΩ.Δ.Ε. «Ανάθεση αρμοδιοτήτων Υπουργών ΠΕ.ΧΩ.Δ.Ε. στον Υφυπουργό ΠΕ.ΧΩ.Δ.Ε. Ιωάννη Τσακλίδη».

8. Την ανάγκη αποκαταστάσεως των οικοδομών που έπαθαν ζημιές από τους σεισμούς και που η αντοχή τους είναι επισφαλής, αποφασίζουμε:

1. Εγκρίνουμε όπως, στις περιπτώσεις που οι άδειες επισκευής σεισμοπλήκτων κτισμάτων του Νομού Ηλείας που επλήγησαν από τους σεισμούς του 1988 έχουν λήξει, χορηγηθεί παράταση της ισχύος τους μέχρι 31.12.95.

Η παραπάνω παράταση θα χορηγείται μετά από σχετική αίτηση που θα υποβάλλουν οι ενδιαφερόμενοι στον αρμόδιο Τομέα Αποκατάστασης Σεισμοπλήκτων, η οποία θα συνοδεύεται από έκθεση του επιβλέποντα Μηχανικού.

2. Από τις διατάξεις της απόφασης αυτής δεν προκαλείται δαπάνη σε βάρος του κρατικού προϋπολογισμού.

Η απόφαση αυτή να δημοσιευθεί στην Εφημερίδα της Κυβερνήσεως.

Αθήνα, 15 Μαρτίου 1995

Ο ΥΦΥΠΟΥΡΓΟΣ
ΙΩΑΝΝΗΣ ΤΣΑΚΛΙΔΗΣ

Αριθ. Δ3/4260 (5)

Εγκατάσταση και διαδρομή του αγωγού Φυσικού Αερίου στο Νομό Βοιωτίας.

Ο ΥΠΟΥΡΓΟΣ
ΒΙΟΜΗΧΑΝΙΑΣ, ΕΝΕΡΓΕΙΑΣ ΚΑΙ ΤΕΧΝΟΛΟΓΙΑΣ

Έχοντας υπόψη:

1. Τα άρθρα 4 του Νόμου 1929/1991, 19 του Ν. 2081/92 όπως τροποποιήθηκαν και συμπληρώθηκαν με το άρθρο 14 παράγρ. 6 του Ν. 2289/1995.

2. Το άρθρο 1 του Νόμου 367/1976.

3. Το άρθρο 7 του Νόμου 1769/1988.

4. Την υπ' αριθ. 1064090/5406/0010/4.10.90 κοινή απόφαση των Υπουργών Οικονομικών και Βιομηχανίας, Ενέργειας και Τεχνολογίας (606/Δ/30.10.92).

5. Τον Α.Ν. 261/1968.

6. Την υπ' αριθ. πρωτ. 33845/11.5.1994 απόφαση Έγκρισης Περιβαλλοντικών Όρων για τον αγωγό φυσικού αερίου και τους κλάδους του από τα Ελληνοβουλγαρικά σύνορα μέχρι τις εγκαταστάσεις της νήσου Ρεβυθούσας, αποφασίζουμε:

α) Ανακαλούμε από τότε που ίσχυσαν, τις υπ' αριθ. πρωτ. 32676/7.11.1991, 25658/27.10.1992, Δ3/30692/17.12.1993 και Δ3/Φ5/22407/25.10.1994 αποφάσεις μας.

β) Ορίζουμε τη διαδρομή και εγκατάσταση του αγωγού μεταφοράς και διοχέτευσης φυσικού αερίου στο Νομό Βοιωτίας σε έκταση συνολικού εμβαδού 2.249.641 τ.μ. η οποία βρίσκεται στην περιοχή του Νομού Βοιωτίας από τη θέση Καμήλας της Κοινότητας Στεφάνης έως τη θέση Γοργογιάννα της Κοινότητας Παρορίου, όπως η διαδρομή και εγκατάσταση αυτή έχει προσδιοριστεί και απεικονίζεται σήμερα με συνεχή γραμμή κόκκινου χρώματος στα ακόλουθα συνημμένα στην παρούσα και υπό κλίμακα 1:1000 κτηματολογικά διαγράμματα:

α) του Αγρ. Τοπογράφου Μηχανικού Ιωάννη Καρβούνη που συντάχθηκαν στις 30.6.1989.

β) του Αγρ. Τοπογράφου Μηχανικού Λάμπρου Κοτσώνη που συντάχθηκαν στις 7.8.1992.

Σχέδιο Νο 5101 - 03C - 416 - 08 - 02 - 0 Αναθ. 2
Σχέδιο Νο 5101 - 03C - 416 - 08 - 01 - 0 Αναθ. 2
Σχέδιο Νο 5101 - 03C - 416 - 07 - 03 - 0 Αναθ. 2

γ) του Αγρ. Τοπογράφου Μηχανικού Λάμπρου Κοτσώνη που συντάχθηκαν στις 15.9.1993

Σχέδιο Νο 5101 - 05C - 416 - 06 - 02 - 0 Αναθ. 2 (φύλ. 11 από 68)
Σχέδιο Νο 5101 - 05C - 416 - 07 - 01 - 0 Αναθ. 2 (φύλ. 12 από 68)
Σχέδιο Νο 5101 - 05C - 416 - 07 - 02 - 0 Αναθ. 1 (φύλ. 13 από 68)
Σχέδιο Νο 5101 - 07C - 416 - 04 - 02 - 0 Αναθ. 1 (φύλ. 44 από 68)
Σχέδιο Νο 5101 - 07C - 416 - 04 - 03 - 0 Αναθ. 1 (φύλ. 45 από 68)
Σχέδιο Νο 5101 - 07C - 416 - 05 - 01 - 0 Αναθ. 1 (φύλ. 46 από 68)
Σχέδιο Νο 5101 - 07C - 416 - 05 - 02 - 0 Αναθ. 1 (φύλ. 47 από 68)
Σχέδιο Νο 5101 - 07C - 416 - 05 - 03 - 0 Αναθ. 1 (φύλ. 48 από 68)
Σχέδιο Νο 5101 - 07C - 416 - 05 - 04 - 0 Αναθ. 1 (φύλ. 49 από 68)

δ) του Αγρ. Τοπογράφου Μηχανικού Λάμπρου Κοτσώνη που συντάχθηκαν στις 28.2.1994

Σχέδιο Νο 5101 - 05C - 416 - 07 - 05 - 0 Αναθ. 1 (φύλ. 16 από 68)
Σχέδιο Νο 5101 - 06C - 416 - 01 - 01 - 0 Αναθ. 1 (φύλ. 17 από 68)
Σχέδιο Νο 5101 - 05C - 416 - 04 - 02 - 0 Αναθ. 2 (φύλ. 4 από 68)

Σχέδιο Νο 5101 - 05C - 416 - 04 - 03 - 0 Αναθ. 2 (φύλ. 5 από 68)
Σχέδιο Νο 5101 - 05C - 416 - 05 - 01 - 0 Αναθ. 2 (φύλ. 6 από 68)
Σχέδιο Νο 5101 - 05C - 416 - 05 - 02 - 0 Αναθ. 2 (φύλ. 7 από 68)
Σχέδιο Νο 5101 - 05C - 416 - 05 - 03 - 0 Αναθ. 2 (φύλ. 8 από 68)

ε) του Αγρ. Τοπογράφου Μηχανικού Λάμπρου Κοτσώνη που συντάχθηκαν στις 15.11.1993

Σχέδιο Νο 5101 - 06C - 416 - 04 - 01 - 0 Αναθ. 1 (φύλ. 24 από 68)
Σχέδιο Νο 5101 - 06C - 416 - 04 - 02 - 0 Αναθ. 1 (φύλ. 25 από 68)
Σχέδιο Νο 5101 - 06C - 416 - 04 - 04 - 0 Αναθ. 2 (φύλ. 27 από 68)

εκτός από τις εκτάσεις που αφορούν ιδιωτικά δάση, ή δάση ανήκοντα σε πάσης φύσεως Νομικά Πρόσωπα, οι οποίες ήδη έχουν κηρυχθεί σε αναγκαστική απαλλοτρίωση με την υπ' αριθ. 1064090/5406/0010 κοινή Υπουργική Απόφαση των Υπουργών Οικονομικών και Βιομηχανίας Ενέργειας και Τεχνολογίας, δημοσιευθείσα ήδη στην Εφημερίδα της Κυβερνήσεως.

γ) Ιδιοκτήτες ή νομείς και κάτοχοι από οιαδήποτε έννομη αιτία αγροτικών ή αστικών ακινήτων, υποχρεούνται να επιτρέπουν τη διάνοιξη και κατασκευή των επιβαλλομένων υπογείων σηράγγων στο αναγκαίο βάθος, για την εγκατάσταση του παραπάνω υπό στοιχείο α' αγωγού φυσικού αερίου από τη ΔΕΠΑ Α.Ε., κάθε τι που είναι αναγκαίο για την κατασκευή, χρήση ή επισκευή του έργου αυτού, το οποίο αναγνωρίζεται ως έργο προφανούς κοινής ωφέλειας καθώς και την επιστασία για τη συντήρησή του.

δ) Επίσης σε ζώνη πλάτους τεσσάρων (4) μέτρων δεξιά και τεσσάρων (4) μέτρων αριστερά από τον άξονα του αγωγού, σε ζώνη 0.50 μ. δεξιά και 0,50 μ. αριστερά από τον άξονα του καλωδίου της καθοδικής προστασίας του αγωγού ως και σε επιφάνεια 60 τ.μ. στο σημείο απόληξης του καλωδίου, η οποία απαιτείται για την εγκατάσταση των ανόδων, όπως αυτή εμφαίνεται, στα παραπάνω κτηματολογικά διαγράμματα και λόγω της επιβαλλομένης συνεχούς και ακώλυτης επιθεώρησης, επιστασίας, ελέγχου ασφαλείας, περιοδικής συντήρησης και επισκευής του παραπάνω αγωγού, απαγορεύεται: «η κατασκευή κάθε είδους υπογείων εγκαταστάσεων, η τοποθέτηση παράλληλα ή κάθετα κάθε είδους σωληνώσεων, οι οποίες απαιτούν εκσκαφή πάνω από 0,50 μ. η ανόρυξη φρεάτων ή τάφρων, η δημιουργία νέων αγροτικών ιδιωτικών οδών, η φύτευση δένδρων των οποίων το ριζικό σύστημα εισχωρεί σε βάθος μεγαλύτερο των 0,60 μ. καθώς και η αλλοίωση της μορφολογίας της επιφανείας του εδάφους με οποιοδήποτε τρόπο».

ε) Από τη δημοσίευση της παρούσας απόφασης εγκατάστασης του παραπάνω αγωγού μπορεί ν' αρχίσει η ελεύθερη εκτέλεση του έργου αυτού και οποιαδήποτε εκκρεμοδικία δεν την αναστέλλει.

στ) Η ισχύς της απόφασης αυτής αρχίζει από τις 18 Νοεμβρίου 1991.

Η απόφαση αυτή να δημοσιευθεί στην Εφημερίδα της Κυβερνήσεως.

Αθήνα, 16 Μαρτίου 1995

Ο ΥΠΟΥΡΓΟΣ

ΚΩΣΤΑΣ ΣΗΜΙΤΗΣ

Αριθ. 12/4143/587 (6)

Άδεια λειτουργίας (ανενέωση), εργοστασίου παραγωγής φαρμακευτικών προϊόντων της VERMA DRUGS Κ. ΓΑΜΒΡΟΥΛΗΣ Ε.Π.Ε., στο Δήμο Παιανίας του Νομού Αττικής.

ΟΙ ΥΠΟΥΡΓΟΙ
ΥΓΕΙΑΣ, ΠΡΟΝΟΙΑΣ ΚΑΙ ΚΟΙΝ. ΑΣΦΑΛΙΣΕΩΝ
ΚΑΙ ΒΙΟΜΗΧΑΝΙΑΣ, ΕΝΕΡΓΕΙΑΣ & ΤΕΧΝ/ΓΙΑΣ

Έχοντας υπόψη:

1. Τις διατάξεις των Νόμων ΔΚΣΤ/1912, 6422/1934, 3214/1955 και 4481/1965, του Ν.Δ. 1150/1949, του Δ.Ν. 207/1967, του από 15.10.1992 Β. Δ/τος, του από 16.3.50 Β.Δ. όπως τροποποιήθηκε και συμπληρώθηκε με το από 24.11.53 όμοιο του Ν.Δ. 96/2.8.1973 καθώς και του Π.Δ. 396/89 (ΦΕΚ 172/Α/16.6.89) για τον Οργανισμό της Γενικής Γραμματείας Βιομηχανίας.

2. Την 19606/26.11.93 Απόφαση του Υφυπουργού ΒΕΤ περί μεταβιβάσεως του δικαιώματος υπογραφής στον Γεν. Γραμματέα και λοιπούς υπηρεσιακούς παράγοντες.

3. Τις κοινές αποφάσεις των Υπουργών Βιομηχανίας και Ενέργειας και Κοινωνικών Υπηρεσιών με αριθμό 36269/1179/15.1.74 και με αριθμό Α6/829/78.

4. Την απόφασή μας με αριθ. 18909/2042/π.ε. Φ6.12/24.7.91 (ΦΕΚ 657/Β/7.8.91) με την οποία χορηγήθηκε άδεια λειτουργίας στο εργοστάσιό της, για τρία χρόνια.

5. Αίτηση της VERMA DRUGS ΕΠΕ από 22.7.94 για χορήγηση άδειας λειτουργίας στο εργοστάσιο της παραγωγής φαρμακευτικών προϊόντων.

6. Τα σχεδιαγράμματα που έχουν εγκριθεί με την 18909/2042/π.ε. Φ6.12/24.7.91 απόφασή μας, καθώς και τα λοιπά δικαιολογητικά στοιχεία.

7. Την από 3.10.1994 Εισήγηση της Υπηρεσίας μας και τη γνωμάτευση του Ε.Ο.Φ. με αριθμό 0-30/1η/11.1.95,

8. Την αριθ. 33361/1991 απόφαση για τη μεταβίβαση αρμοδιοτήτων στους Γεν. Γραμματείς, αποφασίζουμε:

1. Χορηγούμε άδεια λειτουργίας (ανανέωση), διάρκειας πέντε (5) ετών, στο εργοστάσιο παραγωγής φαρμακευτικών προϊόντων, της VERMA DRUGS Κ. ΓΑΜΒΡΟΥΛΗΣ Ε.Π.Ε., όπως αυτό εικονίζεται στα σχεδιαγράμματα που θεωρήσαμε με την 18909/2042/π.ε. Φ6.12/24.7.91 απόφασή μας και έχει τα ακόλουθα ειδικότερα στοιχεία:

α. ΘΕΣΗ : Νομός Αττικής Δήμος Παιανίας οδός 19ο χλμ. Λ. Αθηνών - Λαυρίου

β. ΚΑΤΟΧΟΣ : VERMA DRUGS Κ. ΓΑΜΒΡΟΥΛΗΣ Ε.Π.Ε.

γ. ΕΙΔΟΣ ΕΓΚΑΤΑΣΤΑΣΗΣ : Εργ/σιο παραγωγής φαρμακευτικών προϊόντων. (Περιτονιακά διαλύματα)

δ. ΙΣΧΥΣ

	Κινητήρια:	Προηγούμενη	38,00	HP
		Νέα	-	HP
		Σύνολο	38,00	HP
Θερμική:		Προηγούμενη	15,20	KW
		Νέα	-	KW
		Σύνολο	15,20	KW

ε. ΑΤΜΟΛΕΒΗΤΕΣ: Κατηγορία: ΠΥΔ ΠΠ

στ. ΑΞΙΑ ΜΗΧ/ΛΟΥ ΕΞΟΠΛΙΣΜΟΥ ΣΕ ΔΡΑΧΜΕΣ:

Προηγούμενη:	3.000.000
Νέα:	
	3.000.000 δρχ.

2. Η παρούσα άδεια χορηγείται με την επιφύλαξη της τηρήσεως των διατάξεων του από 15.10.1922 Β. Δ/τος «περί χορηγήσεως αδειών ιδρύσεως και λειτουργίας πάσης μηχανολογικής εγκαταστάσεως» και με τους εξής όρους:

α. Να υπάρχουν και να διατηρούνται σε καλή κατάσταση τα αναγκαία μέτρα ασφαλείας για τη ζωή και την υγεία των εργαζομένων (π.χ. τοποθέτηση προστατευτικών περιφραγμάτων στα μέρη των μηχανημάτων που κινούνται επικίνδυνα, εξασφάλιση επαρκούς φωτισμού και αερισμού στο χώρο εργασίας, πρόχειρο φαρμακείο, τοποθέτηση προστατευτικών κιγκλιδωμάτων προς αποφυγή πτώσεως ατόμων κ.λπ.).

β. Να τηρούνται τα μέτρα πυρασφαλείας που προβλέπονται από την Μελέτη Πυρασφάλειας με αριθμό 9619 της Πυροσβεστικής Υπηρεσίας Αθηνών, και να ανανεωθεί το Πιστοποιητικό πυρασφαλείας πριν από την λήξη του, δηλαδή πριν από τις 24.9.95.

γ. Να πραγματοποιείται η παραγωγή κάθε φαρμακευτικού προϊόντος μετά από προηγούμενο έλεγχο του Ε.Ο.Φ. προς διαπίστωση ότι το ανωτέρω εργοστάσιο διαθέτει την απαιτούμενη πληρότητα και επάρκεια εγκαταστάσεων, εξοπλισμού και ειδικού προσωπικού για την άρτια παραγωγή του προϊόντος.

δ. Να τηρούνται επακριβώς οι υγειονομικοί και λοιποί Κανονισμοί που ισχύουν για τέτοιες φύσεως εγκαταστάσεις.

ε. Να τηρείται το άρθρο 305 του Κανονισμού Εσωτερικών Ηλεκτρικών Εγκαταστάσεων

στ. Να τηρείται Βιβλίο συντηρήσεως μηχανολογικών εγκαταστάσεων, θεωρημένο από τον Ειρηνοδίκη της περιοχής που βρίσκεται το εργοστάσιο, σύμφωνα με το άρθρο 12 του από 16/17.3.1950 Β. Δ/τος.

ζ. Να τηρούνται οι διατάξεις του Π.Δ. 1180/81 (ΦΕΚ 293 Α) για την προστασία του περιβάλλοντος. (Όρια εκπομπών ρύπων).

η. Η VERMA DRUGS ΕΠΕ υποχρεούται να συμμορφωθεί πλήρως, μέσα στις προθεσμίες που ενδεχομένως θα ταχθούν, προς τους περιβαλλοντικούς όρους τους οποίους θα εγκρίνει το Γρ. Περιβάλλοντος της Νομαρχίας Ανατολικής Αττικής, στην οποία υποβλήθηκε η σχετική περιβαλλοντική μελέτη, στις 7.9.1994.

3. Η Υπηρεσία μας διατηρεί το δικαίωμα να επιβάλλει την εκτέλεση μεταρρυθμίσεων και περιορισμών στην ανωτέρω εγκατάσταση σε κάθε περίπτωση που θα διαπιστωθεί ότι είναι αναγκαίο για να εκπληρωθούν οι επιδιωκόμενο σκοποί που προβλέπονται από το άρθρο 2 του από 15.10.1922 Β. Δ/τος.

4. Για την απαιτούμενη σύμφωνα με τις διατάξεις των σχετικών από 16.3.50 και 24.11.53 Β. Δ/τος, καθώς και του 902/75 Π. Δ/τος υπεύθυνη επίβλεψη της λειτουργίας της ανωτέρω εγκατάστασης, να χρησιμοποιηθεί πρόσωπο που να έχει τα προβλεπόμενα από τις διατάξεις αυτές προσόντα.

5. Η παρούσα άδεια μεταβιβάζεται μόνο με έγκριση των Υπουργών Βιομ/νίας, Ενέργειας και Τεχνολογίας και Υγείας και Πρόνοιας. Χωρίς αυτή την έγκριση, η επιχείρηση δεν μπορεί να λειτουργήσει στο όνομα Φυσικού ή Νομικού Προσώπου άλλου εκτός του ανωτέρω αναφερομένου.

6. Η παρούσα άδεια δεν απαλλάσσει την ενδιαφερόμενη εταιρεία από την υποχρέωση να εφοδιασθεί με άλλη άδεια αν από άλλες διατάξεις προκύπτει αντίστοιχη υποχρέωση.

Η απόφαση αυτή να δημοσιευθεί στην Εφημερίδα της Κυβερνήσεως.

Αθήνα, 15 Μαρτίου 1995

Με εντολή Υπουργών

Ο Γεν. Διευθυντής Υγείας	Ο Γεν. Δ/ντής Βιομ/νίας
Γ. ΠΑΠΟΥΤΣΑΚΗΣ	ΕΠ. ΣΚΛΗΡΑΚΗΣ

Αριθ. Φ.60/4296/607 (7)

Τροποποίηση άδειας λειτουργίας, ως προς την επωνυμία, του εργοστασίου παραγωγής φαρμακευτικών και κτηνιατρικών προϊόντων της HELP ΕΠΕ, στο όνομα της HELP A.B.E.E., που βρίσκεται στην Κοινότητα Πεδινής του Νομού Ιωαννίνων.

ΟΙ ΥΠΟΥΡΓΟΙ
ΥΓΕΙΑΣ, ΠΡΟΙΝΟΙΑΣ ΚΑΙ ΚΟΙΝΩΝΙΚΩΝ ΑΣΦΑΛΙΣΕΩΝ ΚΑΙ ΒΙΟΜΗΧΑΝΙΑΣ, ΕΝΕΡΓΕΙΑ & ΤΕΧΝ/ΓΙΑΣ

Έχοντας υπόψη:

1. Τις διατάξεις των Νόμων ΔΚΣΤ/1912, 6422/1934, 3214/1955 και 4481/1965, του Ν.Δ. 1150/1949, του Δ.Ν. 207/1967, του από 15.10.1992 Β. Δ/τος, του από 16.3.50 Β.Δ. όπως τροποποιήθηκε και συμπληρώθηκε με το από 24.11.53 όμοιο του Ν.Δ. 96/2.8.1973 καθώς και του Π.Δ. 396/89 (ΦΕΚ 172/Α/16.6.89) για τον Οργανισμό της Γενικής Γραμματείας Βιομηχανίας.

2. Την 19606/26.11.93 Απόφαση του Υφυπουργού ΒΕΤ περί μεταβιβάσεως του δικαιώματος υπογραφής στον Γεν. Γραμματέα και λοιπούς υπηρεσιακούς παράγοντες.

3. Την Κ.Υ.Α. με αρ. 33361/5.9.91 (ΦΕΚ 703/Β/5.9.91) αρθ. 12 παρ. 13 «Μεταβίβαση εξουσίας υπογραφής σύμφωνα με το άρθρο 7 παρ. 1 του Ν. 1943/91».

4. Τις κοινές αποφάσεις των Υπουργών Βιομηχανίας και Ενέργειας και Κοινωνικών Υπηρεσιών με αριθμό 36269/1179/15.1.74 και με αριθμό Α6/829/78.

5. Την απόφασή μας με αριθμό Φ6/21613/3858/10.11.92 (ΦΕΚ 738/Β/21.12.92) με την οποία χορηγήθηκε άδεια λειτουργίας στο εργοστάσιό της, διάρκειας πέντε ετών για μηχ/τα ισχύος 130,24 HP & 168,5 K— και αξίας 39.705.000 δρχ.

6. Αίτηση της HELP A.E. για τροποποίηση της παραπάνω άδειας ως προς την επωνυμία, από HELP ΕΠΕ σε HELP A.B.E.E.

8. Τα δικαιολογητικά στοιχεία που έχουν υποβληθεί με την αίτηση.

9. Την από 29.11.1994 Εισήγηση της Υπηρεσίας μας, και την γνωμάτευση του ΕΟΦ με αριθμό 0-26/1η/11.1.95, αποφασίζουμε:

1. Τροποποιούμε την υπ' αριθ. Φ6/21613/3858/10.11.92 (ΦΕΚ 738/Β/21.12.92), άδεια λειτουργίας, του εργοστασίου παραγωγής φαρμακευτικών και κτηνιατρικών προϊόντων της HELP ΕΠΕ, ως προς την επωνυμία, και

ορίζουμε όπως στο εξής ισχύει στο όνομα της HELP Α.Β.Ε.Ε..

Κατά τα λοιπά ισχύει η υπ' αριθ. Φ6/21613/3858/10.11.92 (ΦΕΚ 738/Β/21.12.92) Κ.Υ. Απόφαση ως έχει.

Η απόφαση αυτή να δημοσιευθεί στην Εφημερίδα της Κυβερνήσεως.

Αθήνα, 15 Μαρτίου 1995

Με εντολή Υπουργών

Ο Γεν. Διευθυντής Υγείας	Ο Γεν. Δ/ντής Βιομηχανίας
Γ. ΠΑΠΟΥΤΣΑΚΗΣ	ΕΠ. ΣΚΛΗΡΑΚΗΣ

ΔΙΟΡΘΩΣΕΙΣ ΣΦΑΛΜΑΤΩΝ

(8)

Στην 2068555/10848/0025/8.2.95 απόφαση του Υπ. Οικονομικών που δημοσιεύτηκε στο ΦΕΚ 107/20.2.95 (τ. Β') επιφέρεται η πιο κάτω διόρθωση:

Στη σελ. 1011, στην πρώτη στήλη, στην πρώτη παράγραφο μετά το σκεπτικό διορθώνεται ο εσφαλμένος αριθμός «52.340.730», στο σωστό: «51.340.730».

(Από το Εθνικό Τυπογραφείο)

ΕΘΝΙΚΟ ΤΥΠΟΓΡΑΦΕΙΟ

Εκδίδει την ΕΦΗΜΕΡΙΔΑ ΤΗΣ ΚΥΒΕΡΝΗΣΕΩΣ από το 1833

Διεύθυνση : Καποδιστρίου 34
Ταχ. Κώδικας : 104 32
TELEX : 22.3211 YPET GR
FAX : 5234312

Οι Υπηρεσίες του **ΕΘΝΙΚΟΥ ΤΥΠΟΓΡΑΦΕΙΟΥ** λειτουργούν καθημερινά από **8.00'** έως **13.00'**

ΧΡΗΣΙΜΕΣ ΠΛΗΡΟΦΟΡΙΕΣ

* Πώληση ΦΕΚ όλων των Τευχών Σολωμού 51 τηλ.: 52.39.762
* ΒΙΒΛΙΟΘΗΚΗ: Σολωμού 51 τηλ.: 52.48.188
* Για φωτοαντίγραφα παλαιών τευχών στην οδό Σολωμού 51 τηλ.: 52.48.141
* Τμήμα πληροφόρησης: Για τα δημοσιεύματα των ΦΕΚ Σολωμού 51 τηλ.: 52.25.713 – 52.49.547

* Οδηγίες για δημοσιεύματα Ανωνύμων Εταιρειών και ΕΠΕ τηλ.: 52.48.785

Πληροφορίες για δημοσιεύματα Ανωνύμων Εταιρειών και ΕΠΕ τηλ.: 52.25.761

* Αποστολή ΦΕΚ στην επαρχία με καταβολή της αξίας του δια μέσου Δημοσίου Ταμείου Για πληροφορίες: τηλ.: 52.48.320

Τιμές κατά τεύχος της ΕΦΗΜΕΡΙΔΑΣ ΤΗΣ ΚΥΒΕΡΝΗΣΕΩΣ:

Καθε τεύχος μέχρι 8 σελίδες δρχ. 100. Από 9 σελίδες μέχρι 16 δρχ. 150, από 17 έως 24 δρχ. 200

Από 25 σελίδες και πάνω η τιμή πώλησης κάθε φύλλου (8σέλιδου ή μέρους αυτού) αυξάνεται κατά 50 δρχ.

Μπορείτε να γίνετε συνδρομητής για όποιο τεύχος θέλετε. Θα σας αποστέλλεται με το Ταχυδρομείο.

ΕΤΗΣΙΕΣ ΣΥΝΔΡΟΜΕΣ

Κωδικός αριθ. κατάθεσης στο Δημόσιο Ταμείο 2531		Κωδικός αριθ. κατάθεσης στο Δημόσιο Ταμείο 3512	
Η ετήσια συνδρομή είναι:		Ποσοστό 5% υπέρ του Ταμείου Αλληλοβοηθείας του Προσωπικού (ΤΑΠΕΤ)	
α) Για το Τεύχος Α'	Δρχ. 20.000	Δρχ.	1.000
β) » » » Β'	» 40.000	»	2.000
γ) » » » Γ'	» 10.000	»	500
δ) » » » Δ'	» 40.000	»	2.000
ε) » » » Αναπτυξιακών Πράξεων	» 25.000	»	1.250
στ) » » » Ν.Π.Δ.Δ.	» 10.000	»	500
ζ) » » » ΠΑΡΑΡΤΗΜΑ	» 5.000	»	250
η) » » » Δελτ. Εμπ.& Βιομ. Ιδ.	» 10.000	»	500
θ) » » » Αν. Ειδικού Δικαστηρίου	» 3.000	»	150
ι) » » » Α.Ε. & Ε.Π.Ε.	» 210.000	»	10.500
ια) Για όλα τα Τεύχη εκτός ΤΑΕ-ΕΠΕ	» 110.000	»	5.500

Πληροφορίες: τηλ. 52.48.320

ΑΠΟ ΤΟ ΕΘΝΙΚΟ ΤΥΠΟΓΡΑΦΕΙΟ